





SNITTANSICHT VON WESTEN

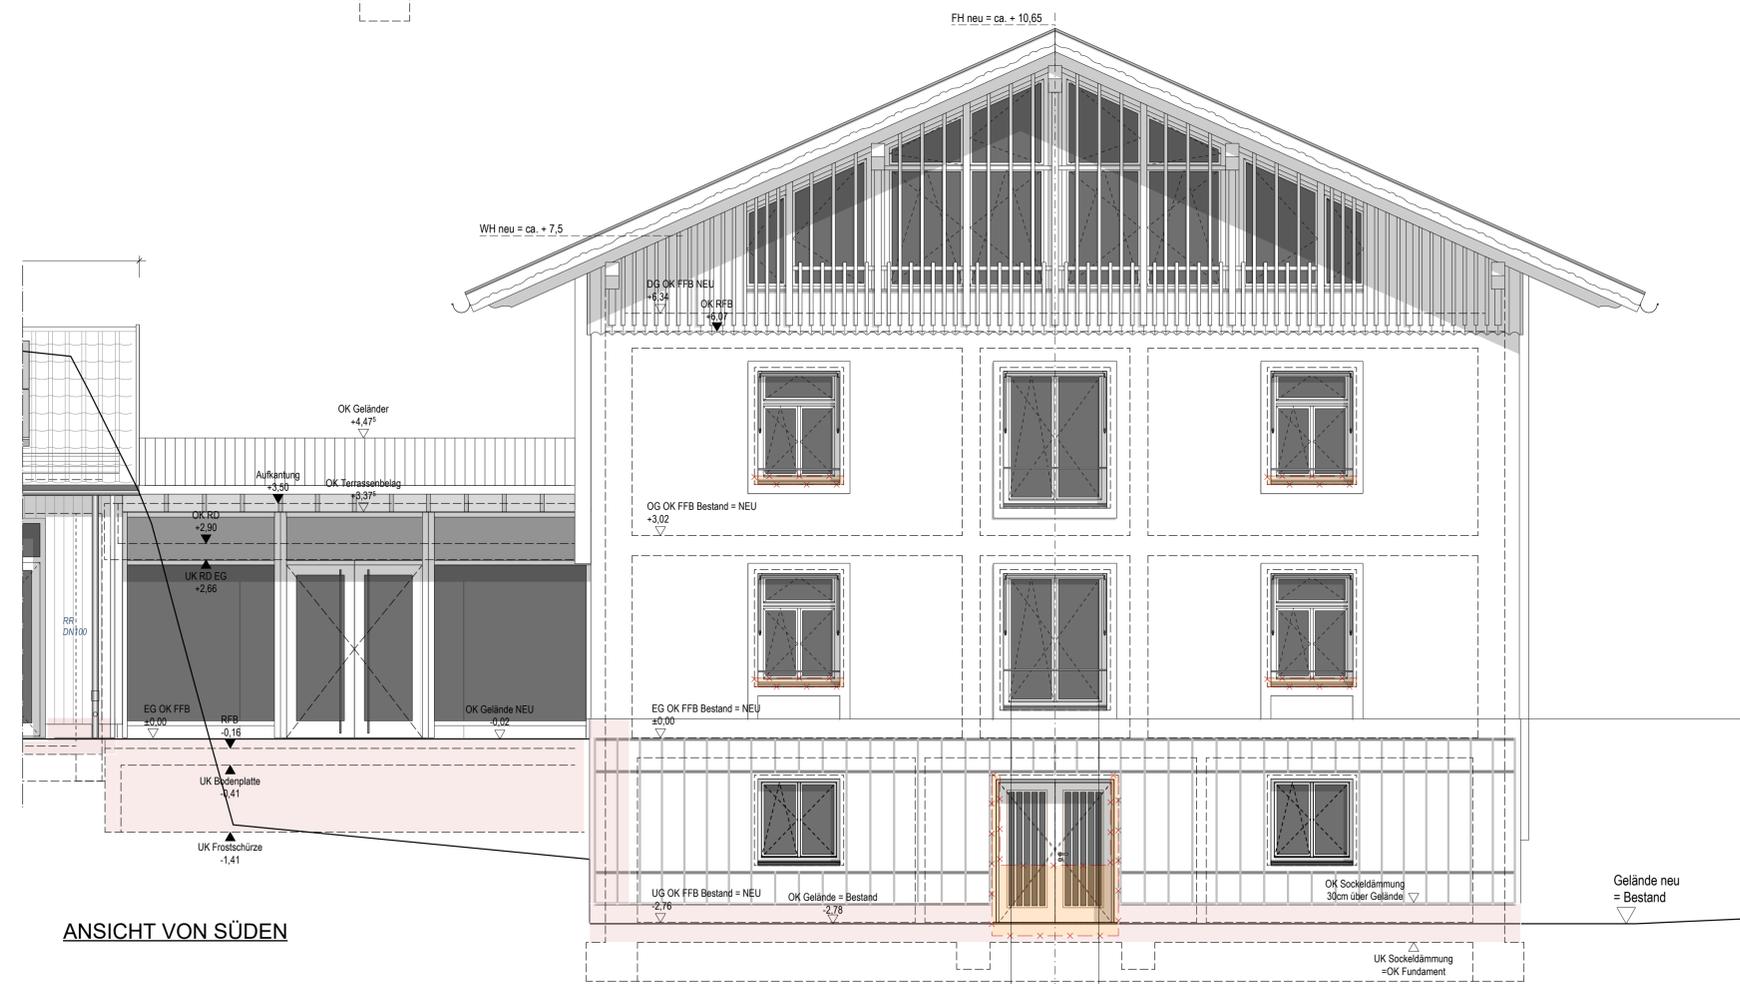

ANSICHT VON SÜDEN

- LEGENDE**
- BESTAND
 - BESTAND ABBRUCH
 - MAUERWERK
 - SCHALUNGZIEGEL
 - MAUERWERK ANSICHT
 - STAHLBETON
 - STAHLBETON ANSICHT
 - HOLZ GESCHNITTEN
 - CLT
 - DÄMMUNG WEICH
 - DÄMMUNG HART
 - PERIMETERDÄMMUNG
 - PERIMETERDÄMM. ANSICHT
 - BODENDURCHBRUCH
 - DECKENDURCHBRUCH
 - WANDDURCHBRUCH
 - WANDSCHLITZ
 - ÄNDERUNGSHINWEIS
 - ROHFUßBODEN
 - FERTIGFUßBODEN
 - ROHDECKE
 - UNTERZUG
 - STURZ
 - OK OBERKANTE
 - OK UNTERKANTE
 - VK VORDERKANTE
 - ELEKTRO
 - HEIZUNG
 - SANITÄR
 - LÜFTUNG
 - _WS WANDSCHLITZ
 - _WD WANDDURCHBRUCH
 - _BS BODENSCHLITZ
 - _BD BODENDURCHBRUCH
 - _DD DECKENDURCHBRUCH
 - MOTORANTRIEB
 - DETAILVERWEIS

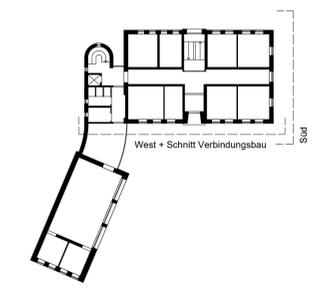

217 Sanierung Rathaus Grainau 217-WP-H_AN_S-W_010

Vor Ausführung der Arbeiten sind alle Masse zu prüfen, bzw. am Bau zu nehmen. Für die Richtigkeit ist der Unternehmer verantwortlich. Plan- und Maßdifferenzen müssen vor der Ausführung mit der Bauleitung geklärt werden. Bau- und Arbeitsstufen sind nach statischen Erfordernissen mit der Bauleitung abzustimmen. Dieser Plan gilt nur in Verbindung mit den statischen Unterlagen sowie sämtlichen Plänen der Architekten und Fachingenieure. Der Planinhalt ist urheberrechtlich geschützt.

Brüstungs-, Sturz- und Türöffnungen beziehen sich auf OKFFB.

Änderungsindex

Index	Änderung	Datum / gez.
0	Freigabe	18.06.25 / ab
A	Ergänzung Angaben Sockeldämmung	04.07.25 / ab
B	West Fenster neues TH Süd: Türe UG	23.07.25 / ab

Bauvorhaben

Gemarkung Grainau - Flur-Nr.290
SANIERUNG RATHAUS GRAINAU

Bauherr
 Gemeinde Grainau
 Am Kurpark 1
 82491 Grainau
 Tel. 08621 - 981 80
 gemeinde@grainau.de

Planinhalt



ANSICHTEN
WESTEN & SÜDEN

Maßstab M 1 / 50

Datum / gez. 23/07/2025

Freigabevermerk

Plannummer 217-WP-H_AN_S-W_010

Index B






DG
OG
EG
UG

Gelände neu = Bestand

ANSICHT VON OSTEN

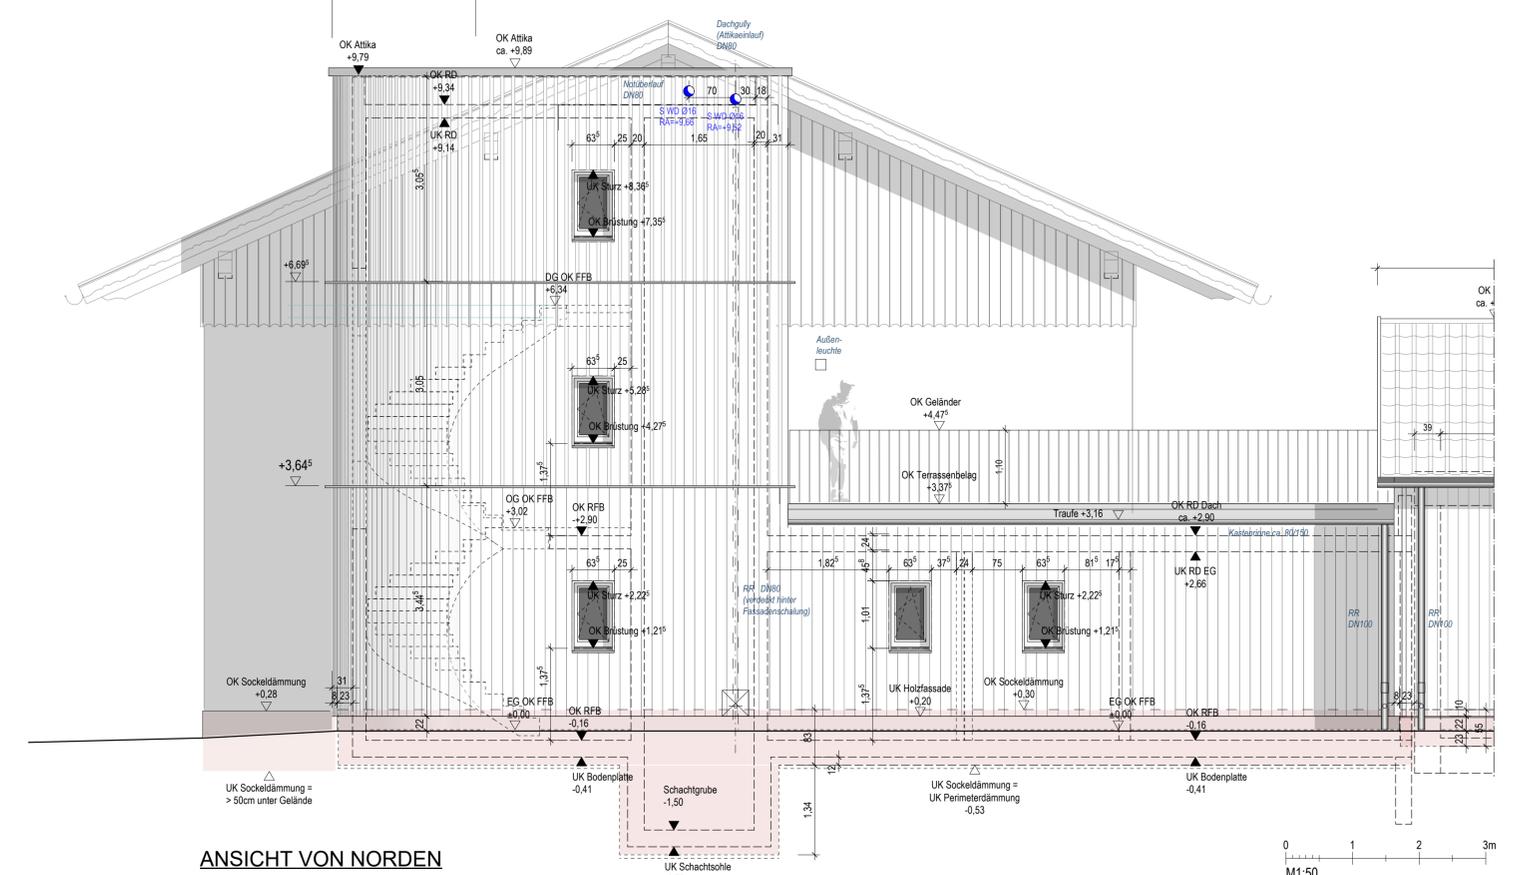

ANSICHT VON NORDEN

LEGENDE

	BESTAND	RFB	ROHFUSSBODEN	E_	ELEKTRO
	BESTAND ABRUCH	FFB	FERTIGFUSSBODEN	H_	HEIZUNG
	MAUERWERK	RD	ROHDECKE	S_	SANITAR
	SCHALUNGZIEGEL	UZ	UNTERZUG	L_	LÜFTUNG
	MAUERWERK ANSICHT	BRH	BRÜSTUNGSHÖHE	_WS	WANDSCHLITZ
	STAHLBETON	ST	STURZ	_WD	WANDDURCHBRUCH
	STAHLBETON ANSICHT	OK	OKERKANTE	_BS	BODENSCHLITZ
	HOLZ GESCHNITTEN	UK	UNKERKANTE	_BD	BODENDURCHBRUCH
	CLT	VK	VORDERKANTE	_DD	DECKENDURCHBRUCH
	DÄMMUNG WEICH	(M)	MOTORANTRIEB	(D)	DETAILVERWEIS
	DÄMMUNG HART	(X)		(X)	
	PERIMETERDÄMMUNG				
	PERIMETERDÄMM. ANSICHT				
	BODENDURCHBRUCH				
	DECKENDURCHBRUCH				
	WANDDURCHBRUCH				
	WANDSCHLITZ				
	ÄNDERUNGSHINWEIS				

217 Sanierung Rathaus Grainau 217-WP-H_AN_N-O_010

Vor Ausführung der Arbeiten sind alle Masse zu prüfen, bzw. am Bau zu nehmen. Für die Richtigkeit ist der Unternehmer verantwortlich. Plan- und Maßdifferenzen müssen vor der Ausführung mit der Bauleitung geklärt werden. Bau- und Arbeitsstufen sind nach statischen Erfordernissen mit der Bauleitung abzustimmen. Dieser Plan gilt nur in Verbindung mit den statischen Unterlagen sowie sämtlichen Plänen der Architekten und Fachingenieure. Der Planinhalt ist urheberrechtlich geschützt.

Brüstungs-, Sturz- und Türöffnungen beziehen sich auf OKFFB.

Änderungsindex

Index	Änderung	Datum / gez.
0	Freigabe	18.06.25 / ab
A	Ergänzung Angaben Sockeldämmung	04.07.25 / ab
B	Ost: Fenster neues TH +DFF Nord: Entwäss. TH-Dach	23.07.25 / ab

Bauvorhaben
 Sanierung Grainau - Flur-Nr.290
SANIERUNG RATHAUS GRAINAU

Bauherr
 Gemeinde Grainau
 Am Kurpark 1
 82491 Grainau
 Tel. 08621 - 981 80
 gemeinde@grainau.de



Planinhalt

ANSICHTEN
 OSTEN & NORDEN

Maßstab M 1 / 50

Datum / gez. 23/07/2025

Freigabevermerk Freigabe

Plannummer Index

217-WP-H_AN_N-O_010 B